


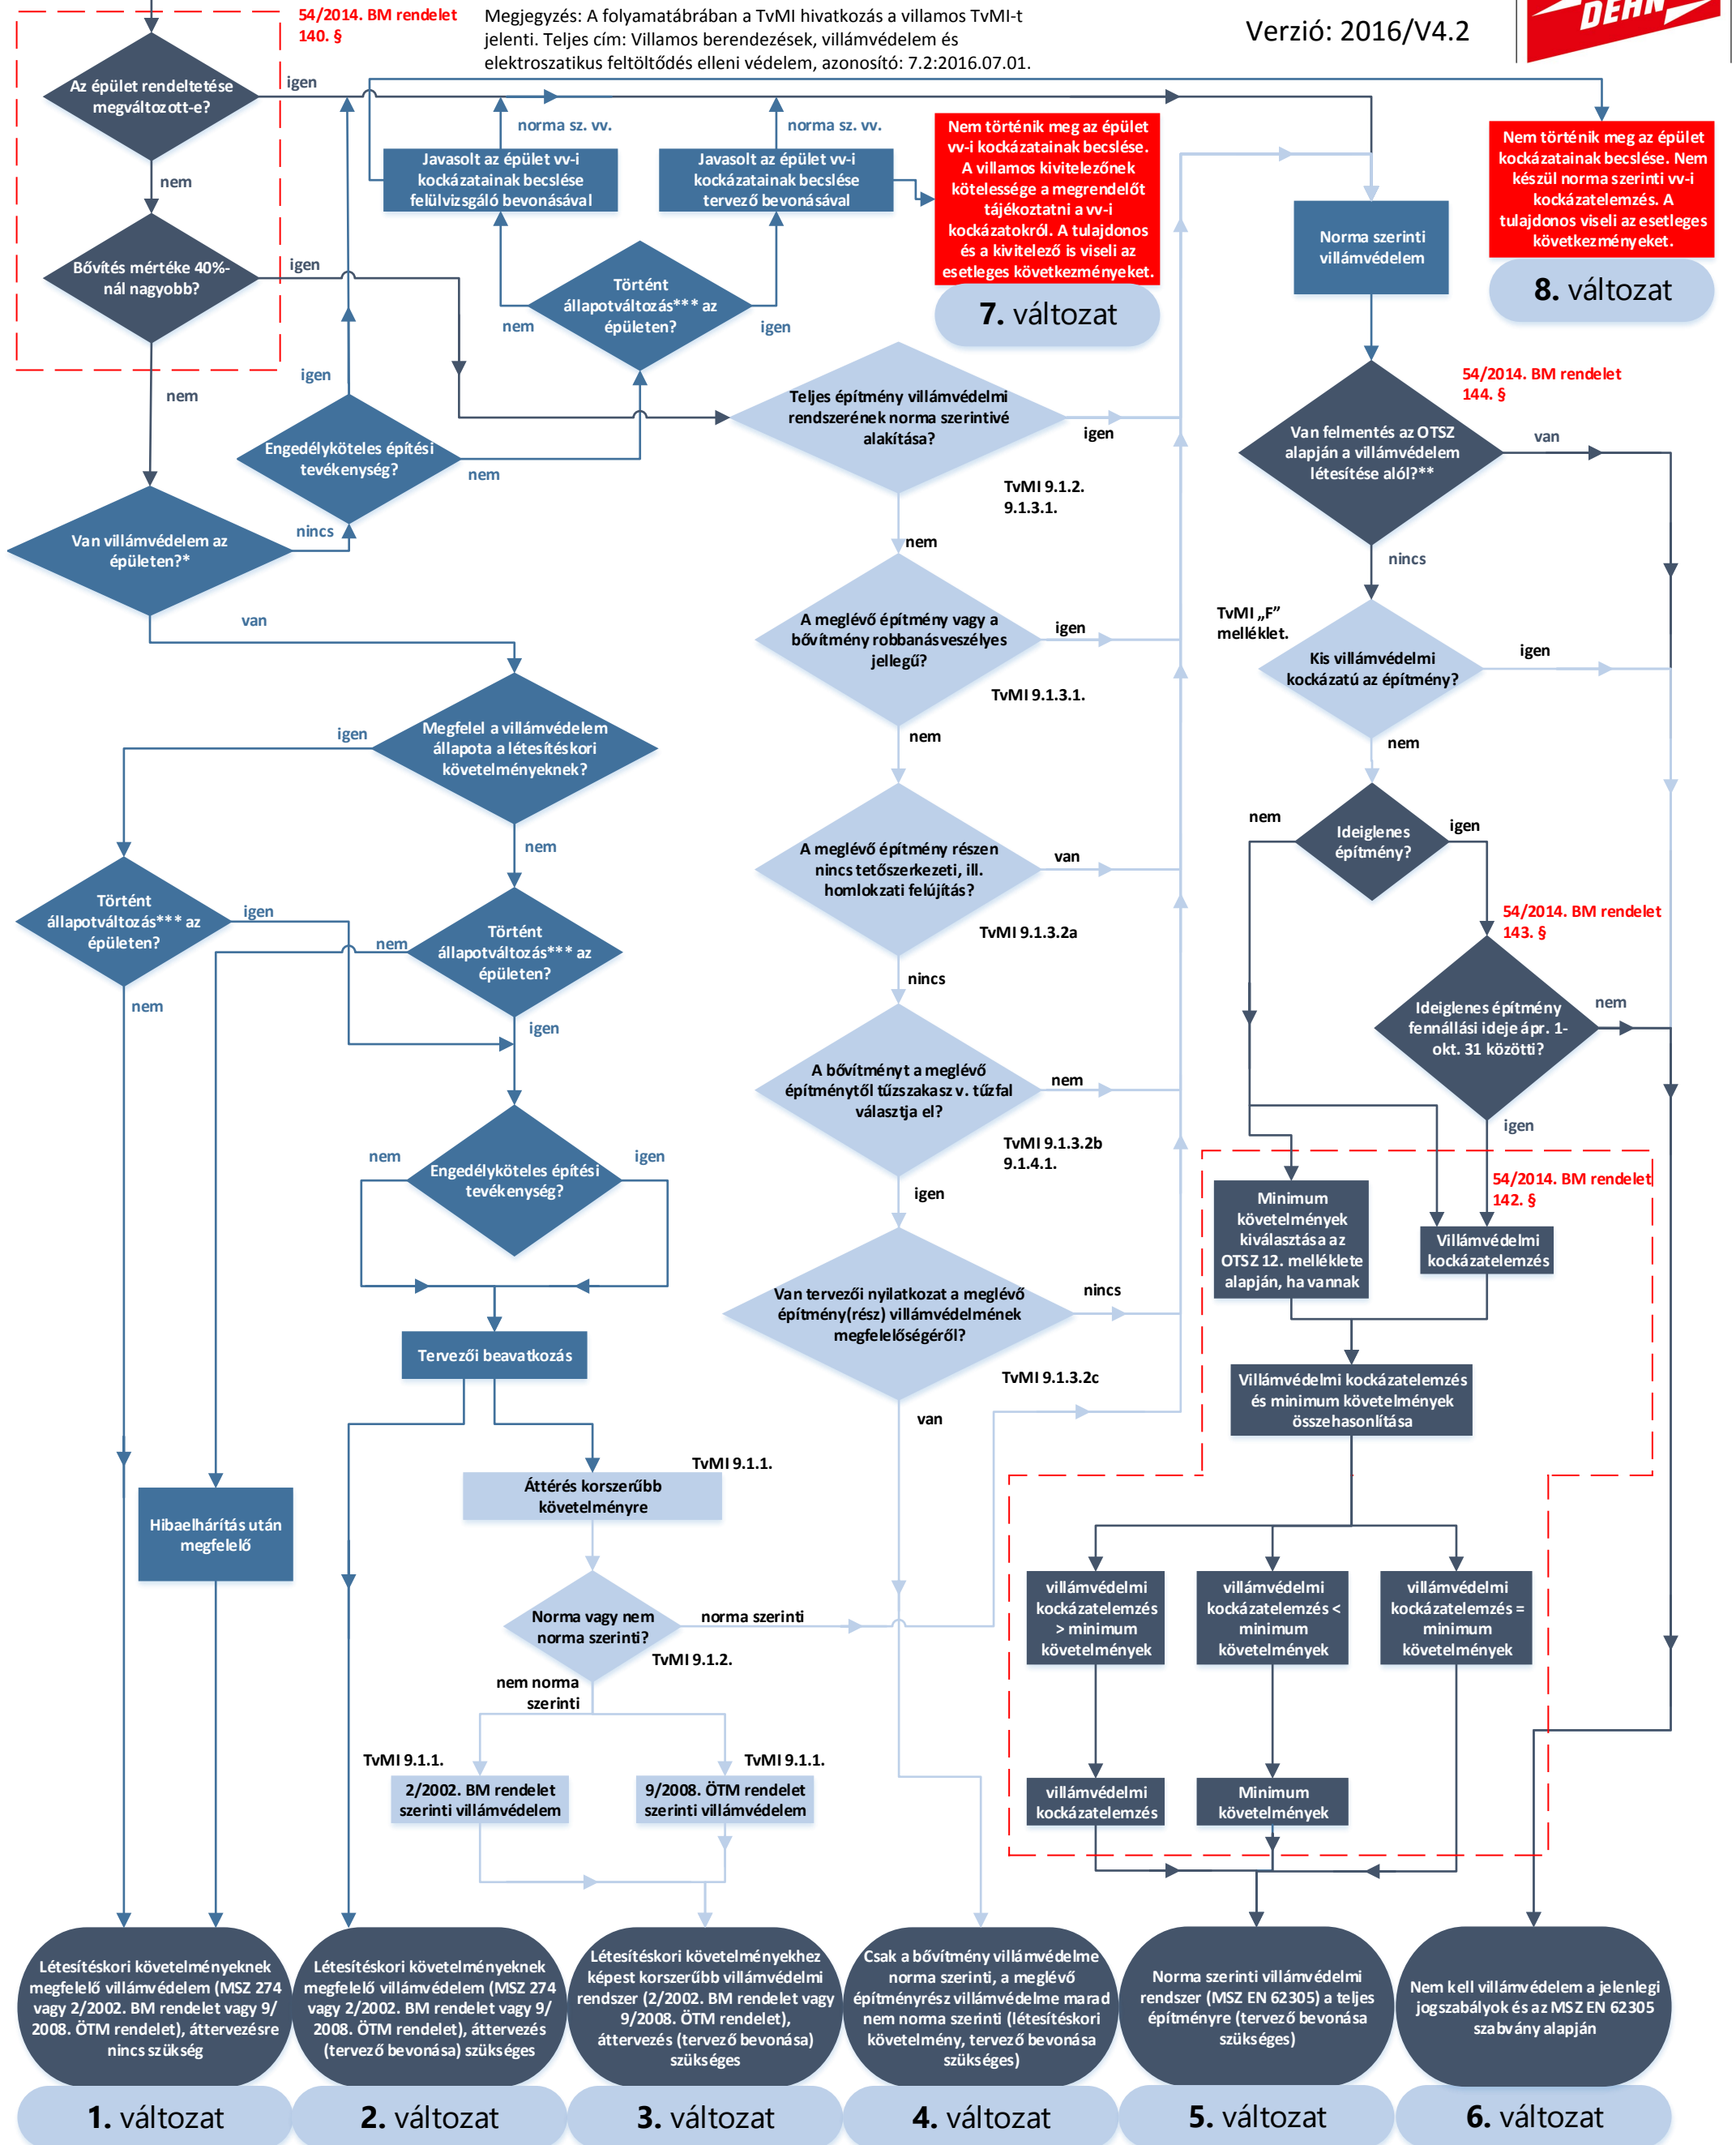

54/2014. BM rendelet 140. §

Megjegyzés: A folyamatábrában a TvMI hivatkozás a villamos TvMI-t jelenti. Teljes cím: Villamos berendezések, villámvédelem és elektrostatikus feltöltődés elleni védelem, azonosító: 7.2:2016.07.01.



* ha a meglévő villámvédelmi intézkedések azonosíthatók, és/vagy az épület/építmény rendelkezik villámvédelmi tervvel vagy villámvédelmi felülvizsgálati jegyzőkönyvvel (felülvizsgálati TvMI 12.1:2016.07.15, 9.1.2 pontja alapján).

** Nem kötelező villámvédelmet létesíteni a 10 méternél nem nagyobb gerincmagasságú,
 a) egy lakóegységet vagy csak egymás mellett elhelyezett lakóegységeket tartalmazó lakóépületben,
 b) legfeljebb 400 m² alapterületű, egymás felett elhelyezett lakóegységeket tartalmazó lakóépületben,
 c) a legfeljebb 200 m² alapterületű – a 12. melléklet táblázatában nem szereplő – közösségi épületen.

*** **Állapotváltozás:** villámvédelmet érintő műszaki épületjellemzők változása. Ilyenek **építési engedélyköteles tevékenységek** esetén pl. épület tartószerkezeti rendszerét vagy tartószerkezeti elemeit érintő átalakítások, vagy pl. kéménycsere, új kémény kivitelezése, **nem építési engedélyköteles tevékenységek** esetén például tetőfelújítási, hőszigetelési tevékenységek, napelemes rendszer telepítése.